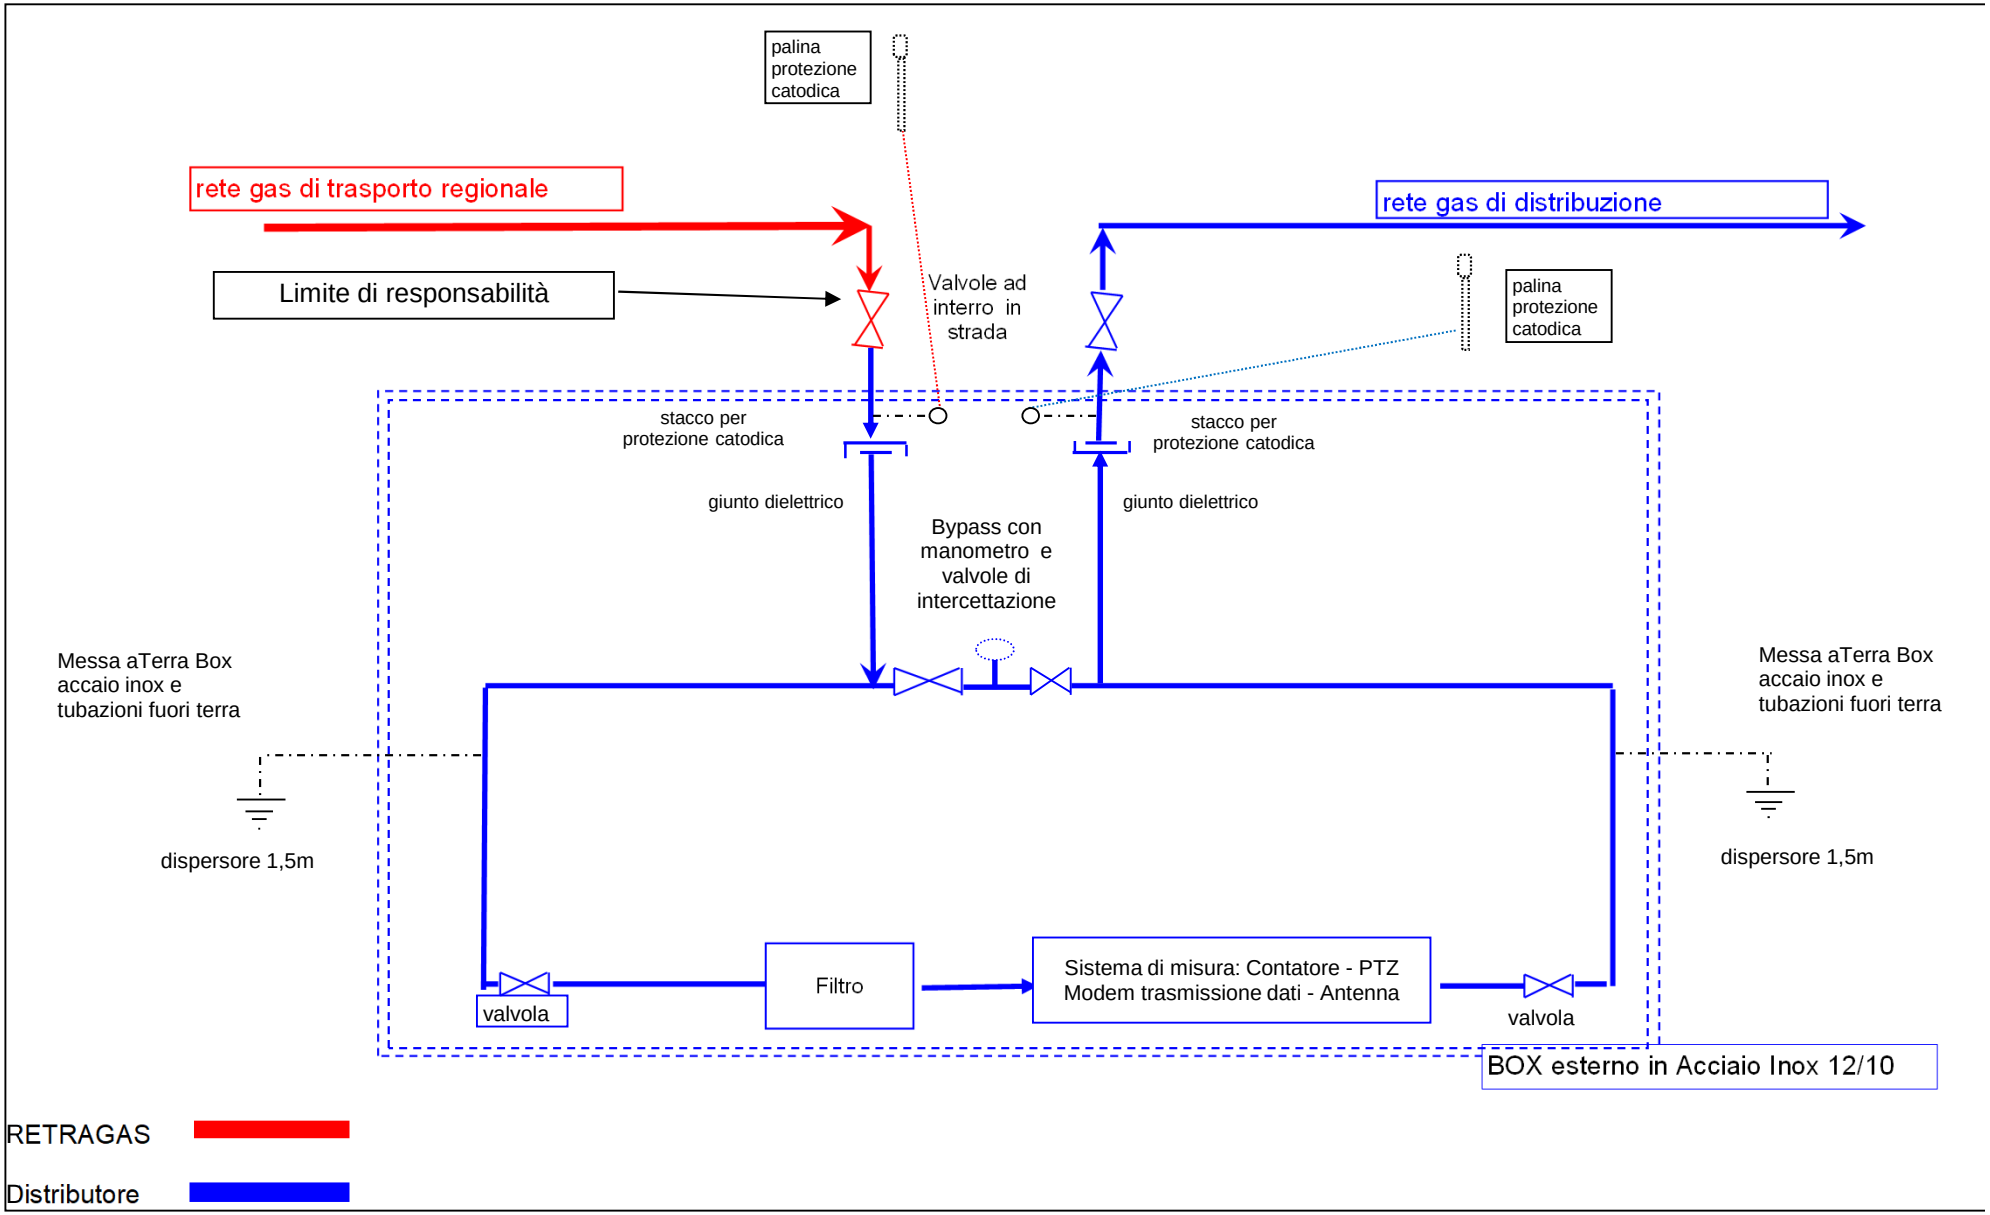SCHEMA TIPO PUNTO DI INTERCONNESSIONE GAS MP/MP
RETRAGAS VERSO DISTRIBUZIONE GAS