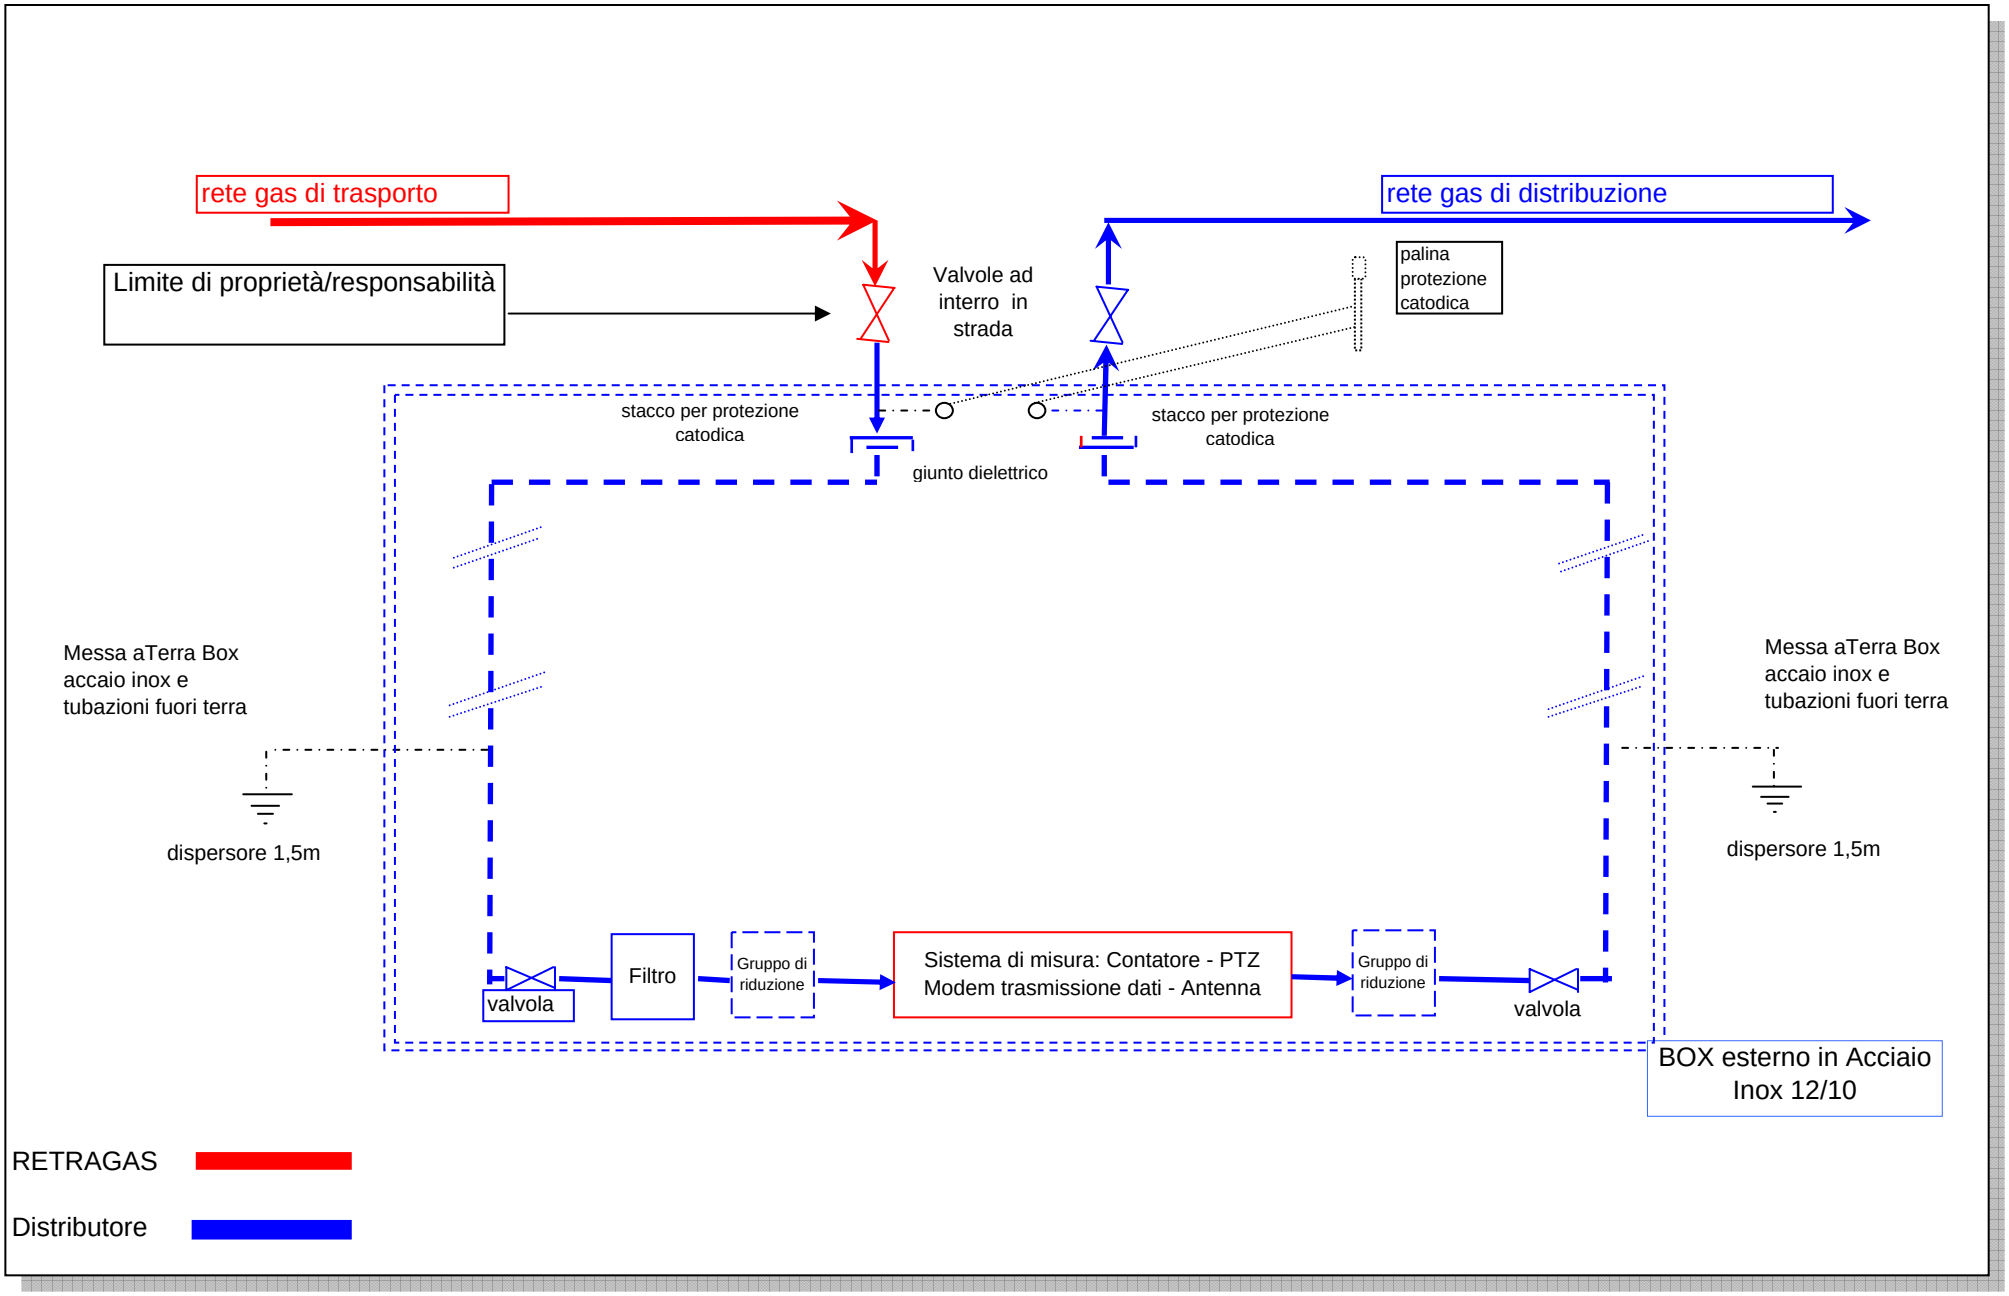SCHEMA TIPO PUNTO DI RICONSEGNA GAS RETRAGAS VERSO UNA SOCIETA' DI DISTRIBUZIONE GAS con gruppo di riduzione gas - MP/bp